


ПРЕДЛОЖЕНИЕ за създаване на ПУП - ПРЗ
частично за ПИ 68080.465.424 /идентификационен № 68080.465.424/
в местност "Манастирски лозя" по кадастрална карта и кадастрални регистри на гр. Сопот
М 1:500

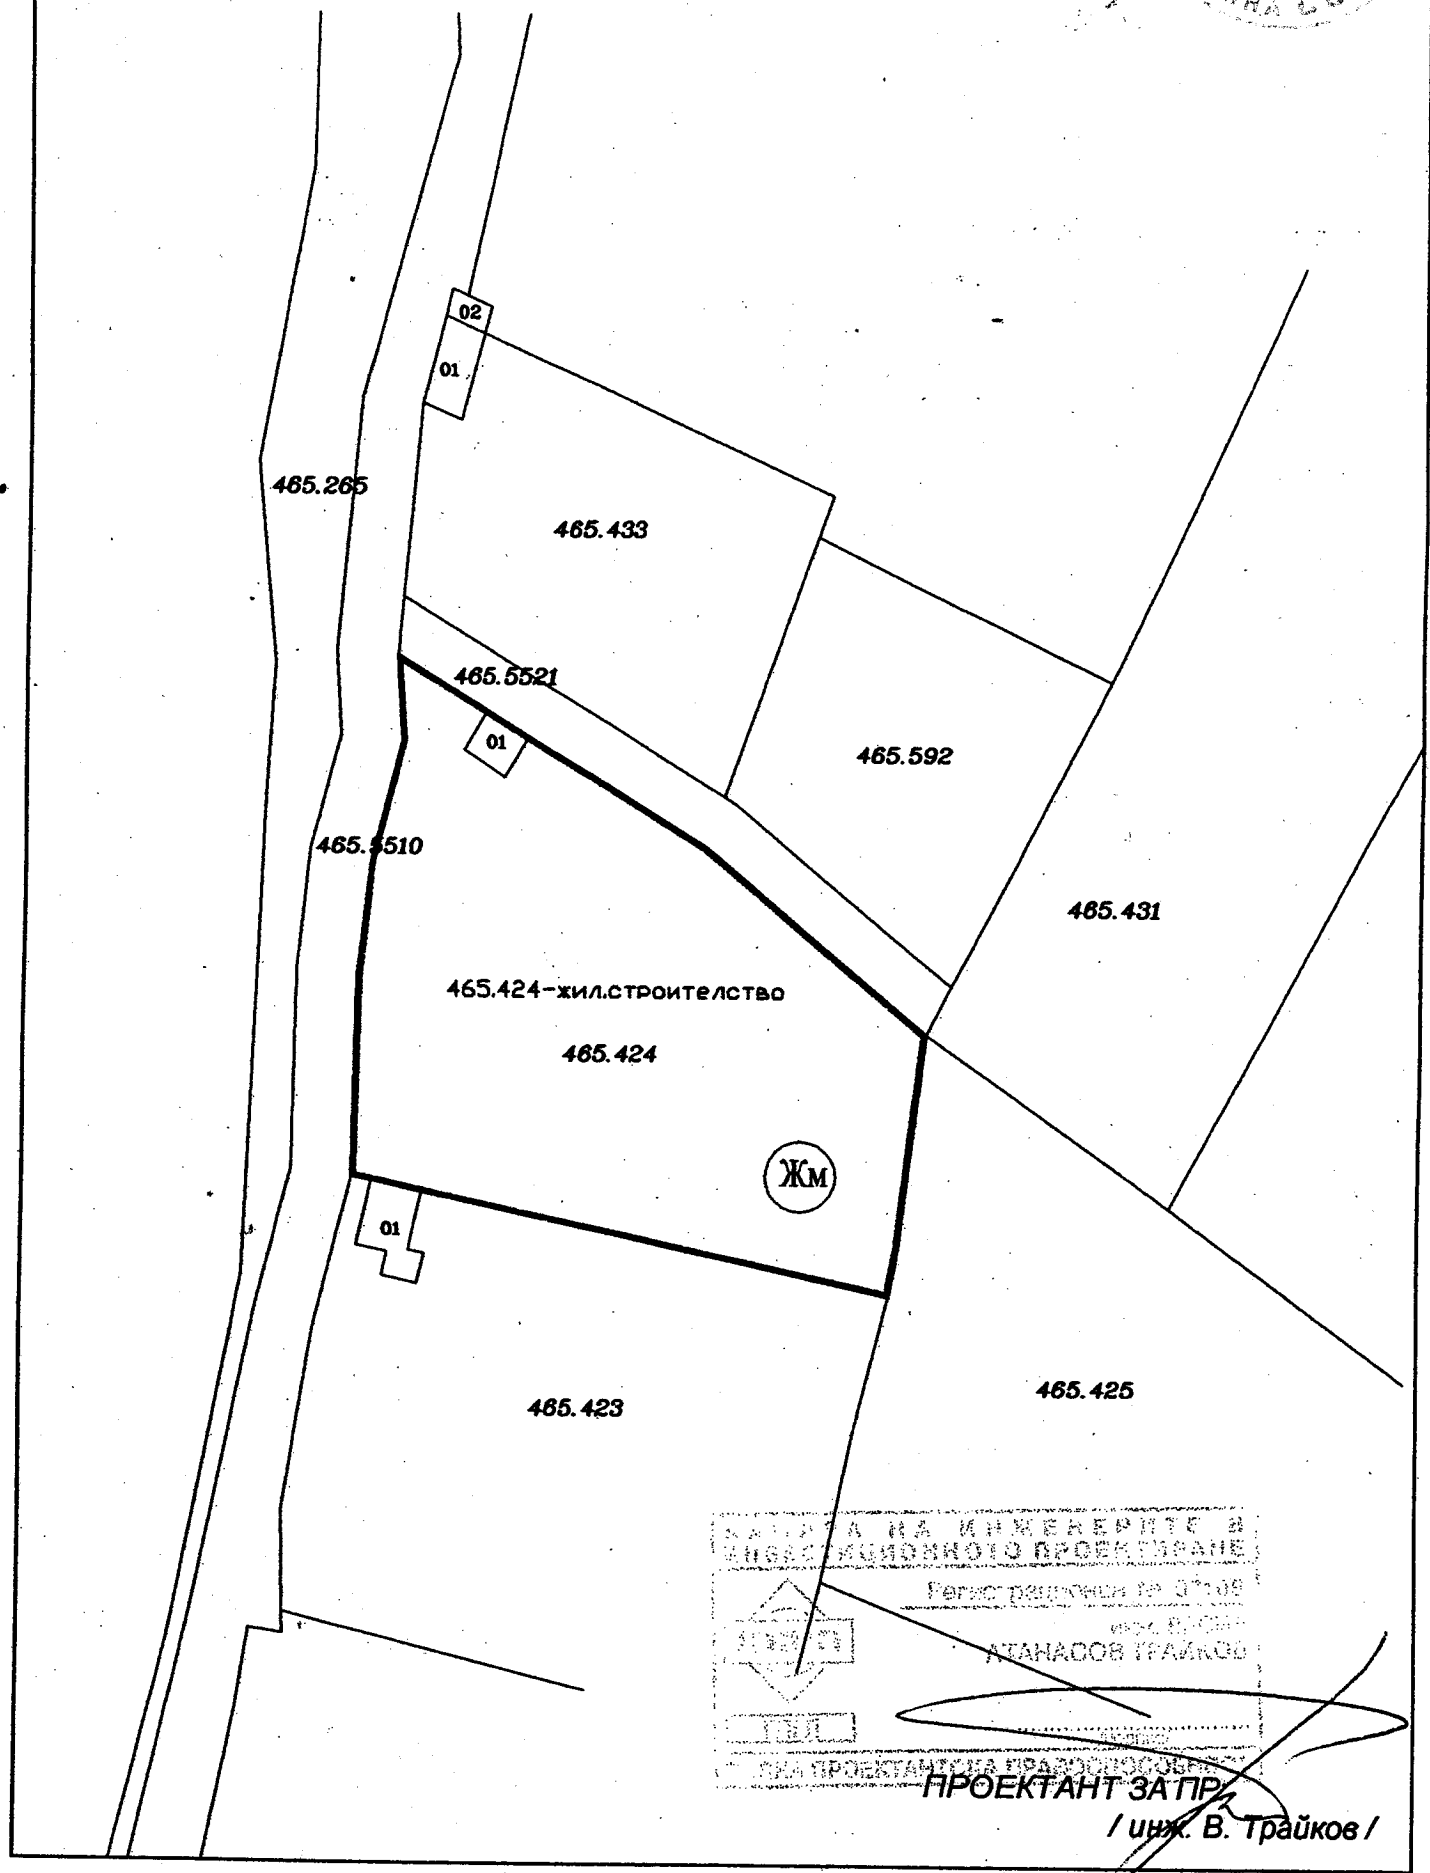

КАРТА НА ИНЖЕРИТЕ И
ИНДИВИДУАЛНО ПРОЕКТИРАНЕ
Регистр. номер № 0708
1994 г. Б.С.С.
АТАНАСОВ ТРАЙКОВ
ПРОЕКТАНТ ЗА ПРЗ

/ инж. В. Трайков /