


ПРИЛОЖЕНИЕ 1

към Решение № 199, взето с поименно гласуване с протокол № 31
от заседание на Общински съвет Сопот, проведено на 21.03.2014 г.

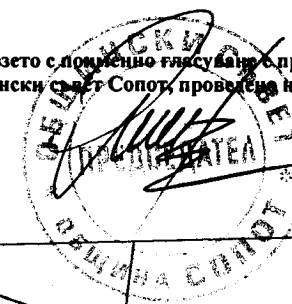


гр. Сопот
общ. Сопот
обл. Пловдив

Координатна система 1970 е.
Височинна система Балтийска

СХЕМА

за елементите на техническата инфраструктура /водопровод и електропровод/
ЗА ИМОТИ С ИДЕНТИФИКАТОРИ 174.33; 174.34; 174.35; 174.36

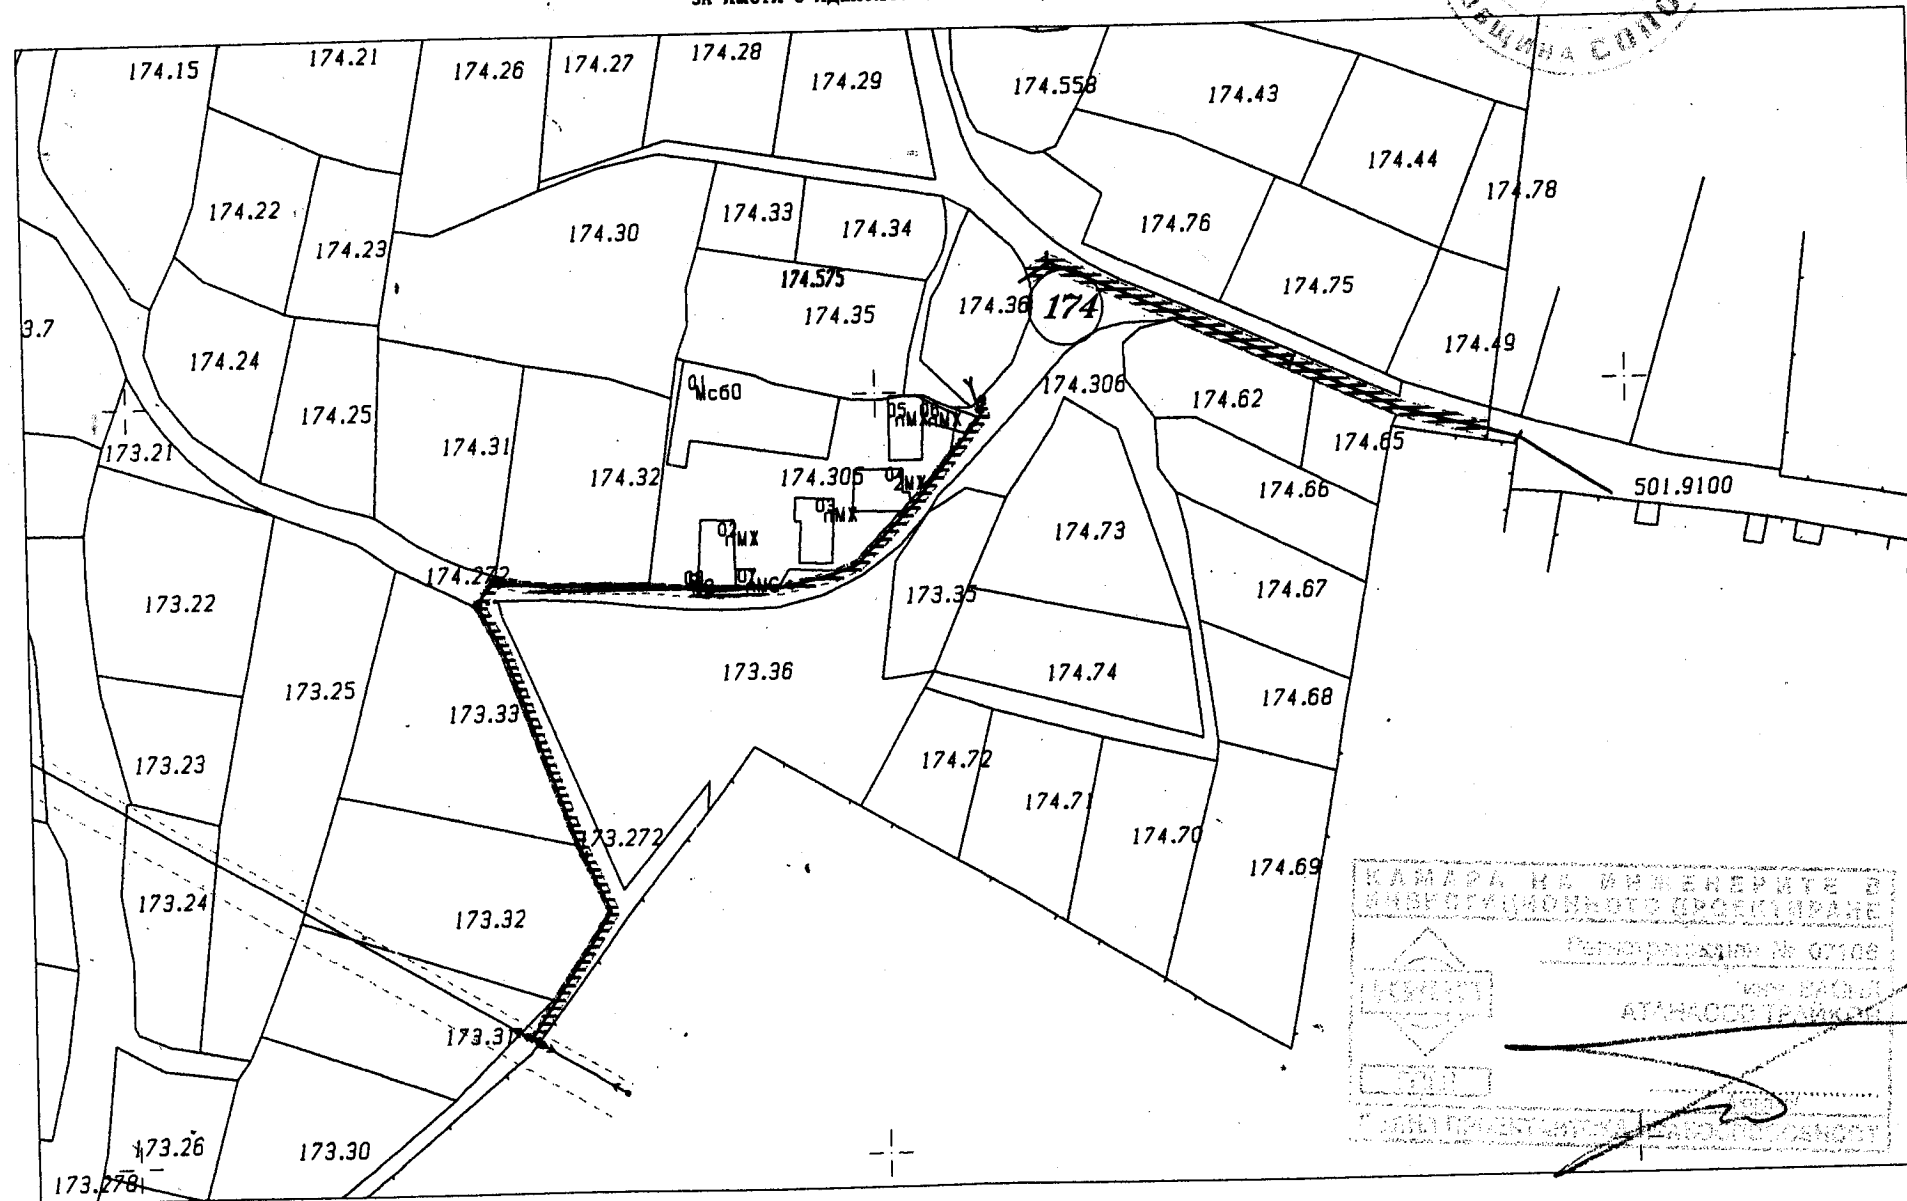

КАМАРА НА ИНЖЕНЕРИТЕ В
ДИПЛОМАТИЧНОТО ПРОЕКТИРАНЕ
Републикански № 07108
гр. ПЛОВДИВ
АТАНАСОВ ТРАКЪТ

КАМЕРНА ПРОЕКЦИЯ

1:1500
1см=15м