


ПАРЦЕЛАРЕН ПЛАН

Координатна система 1970 г.
Височинна система Балканска


за елементите на техническата инфраструктура /водопровод и електропровод/

гр. Сопот
общ. Сопот, об. Пловдив

за ПОЗЕМНИ ИМОТИ С ИДЕНТИФИКАТОРИ 00000174.33, 00000174.34, 00000174.35, 00000174.36 и част от 00000174.272 /имот с проектен идентификационен номер 00000174.575/ по КККР на гр. СОПОТ

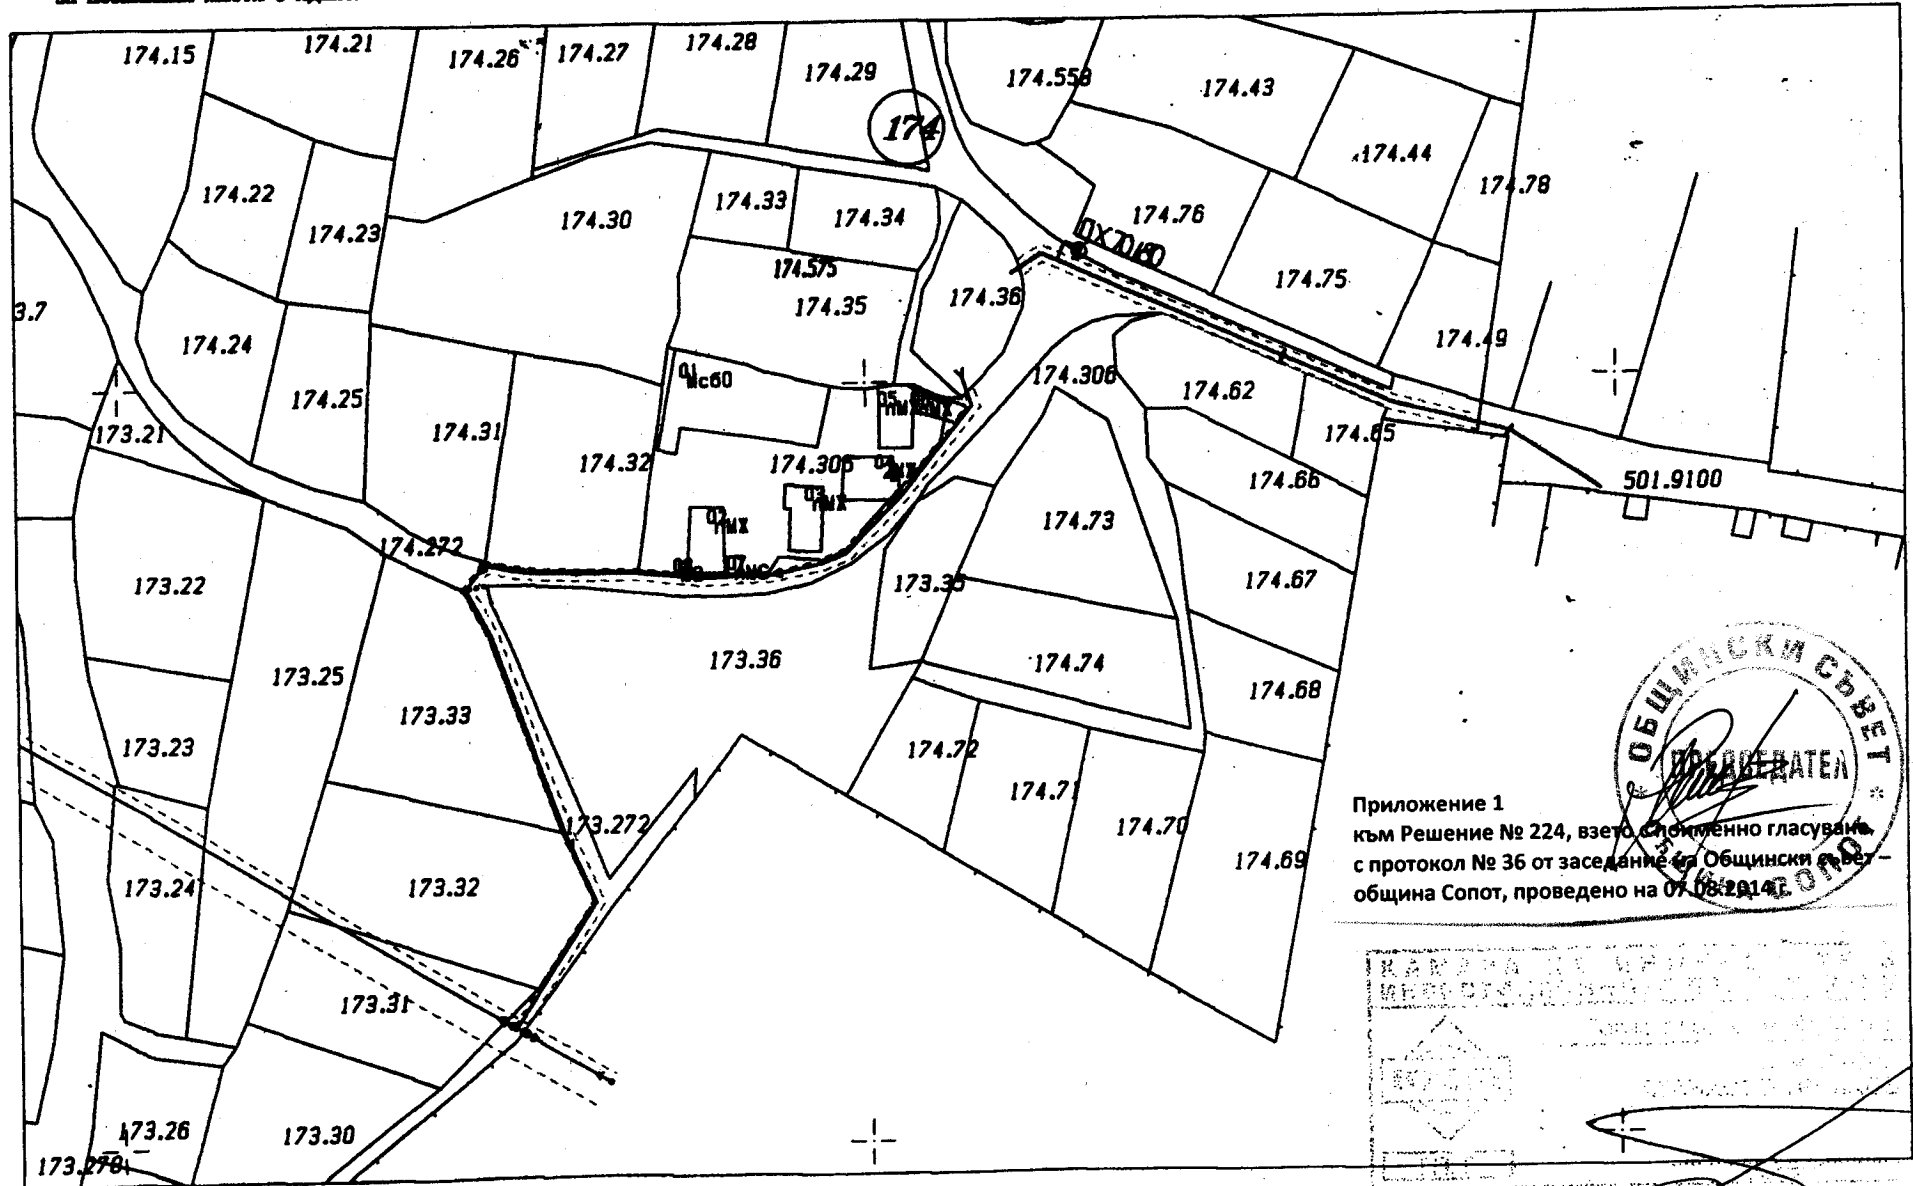

Приложение 1
към Решение № 224, взето единогласно гласуване
с протокол № 36 от заседание на Общински съвет
община Сопот, проведено на 07.08.2014г.

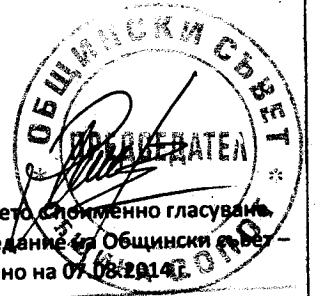

1:1500
1cm=15m