

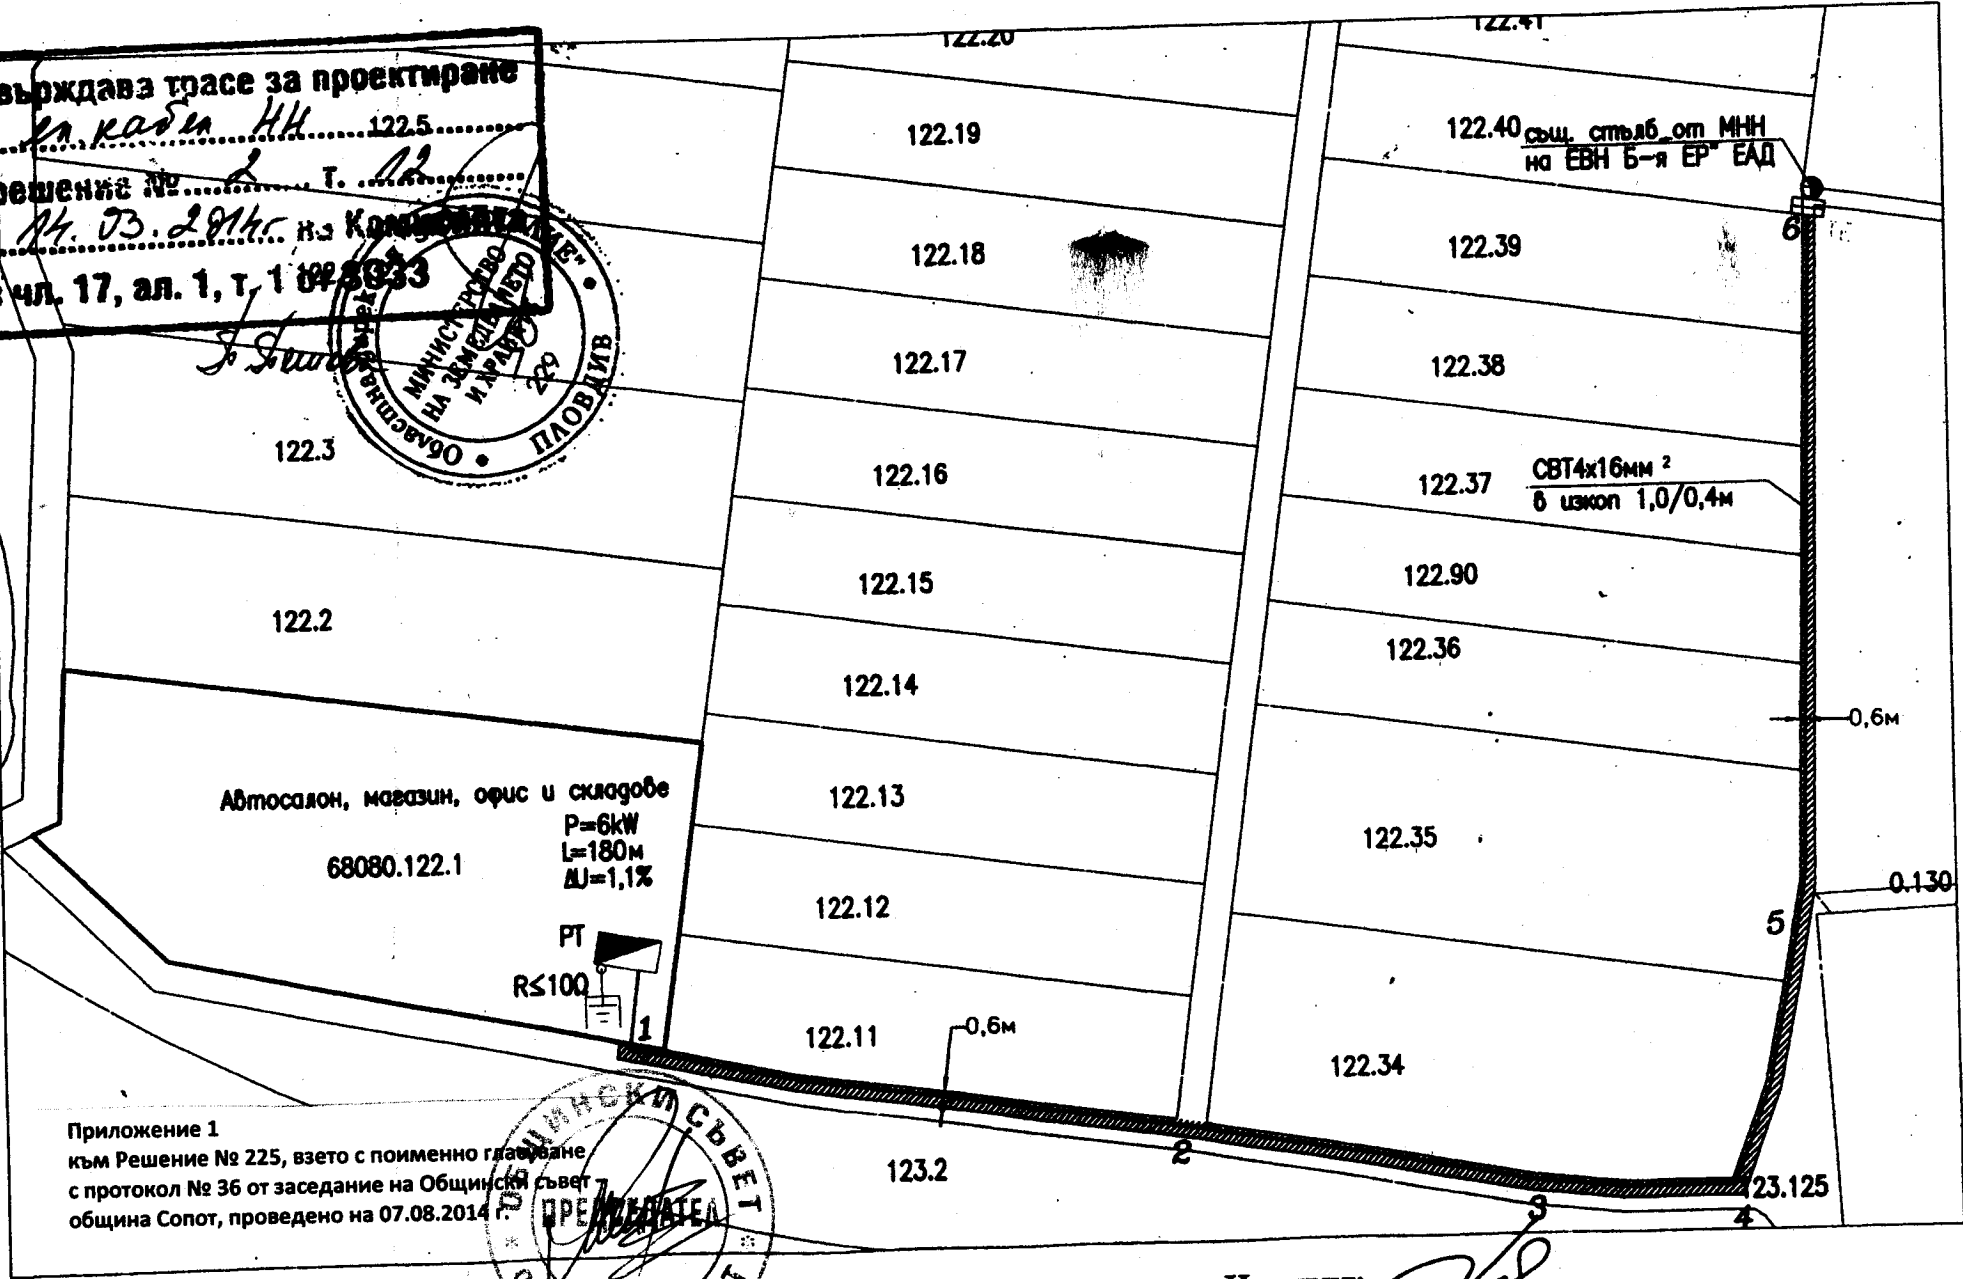


**ПУП-ПП за „АВТОСАЛОН, МАГАЗИН, ОФИС И СКЛАДОВЕ“ ЗА ПИ68080.122.1 ПО КК НА ГР.СОПОТ ОБЩ.СОПОТ
ЗА ЕЛЕМЕНТИТЕ НА ТЕХНИЧЕСКАТА ИНФРАСТРУКТУРА - ЕЛЕКТРОПРОВОД**

Утвърждава трасе за проектиране
на кабелни 122.5
с решение № Т.
от М. В. З. 2014
по чл. 17, ал. 1, т. 1 1948933

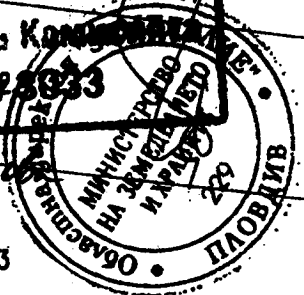

Приложение 1
към Решение № 225, взето с поименно гласуване
с протокол № 36 от заседание на Общински съвет
община Сопот, проведено на 07.08.2014 г.

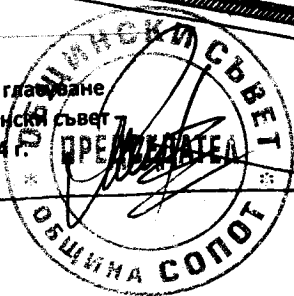

М 1:1000

Изготвил: *[Signature]*